


Borde de calzada

arquitectos  
I CHAZO . L I M A  
arquitectos  
estudio@iia.rq.com.ar

MASTERPLAN

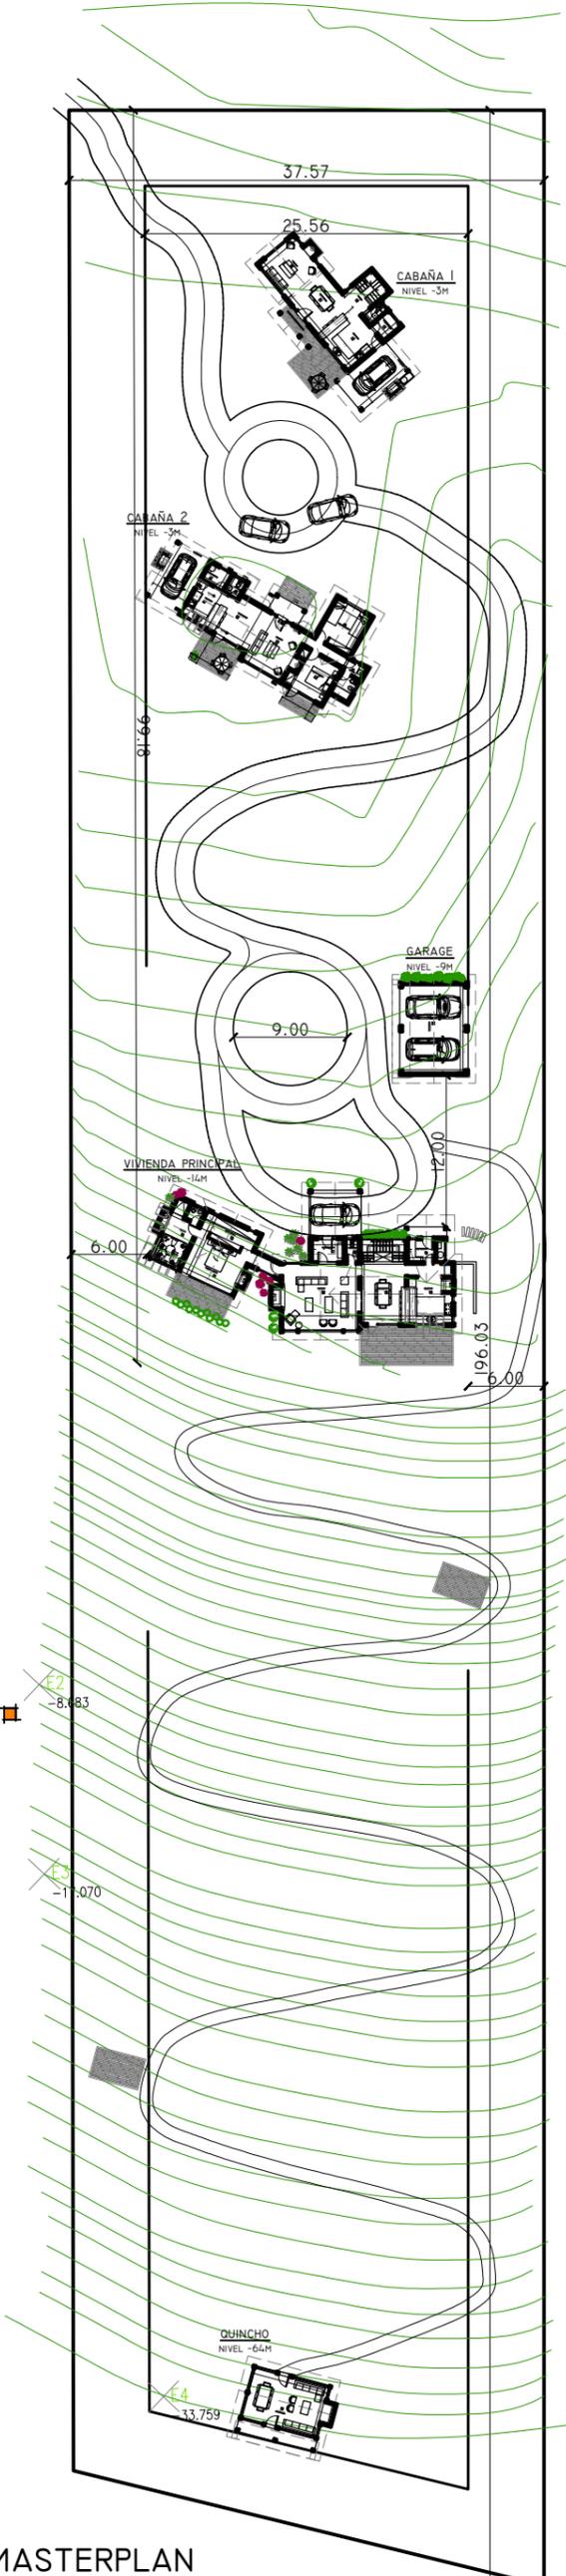

E5  
-33.062